



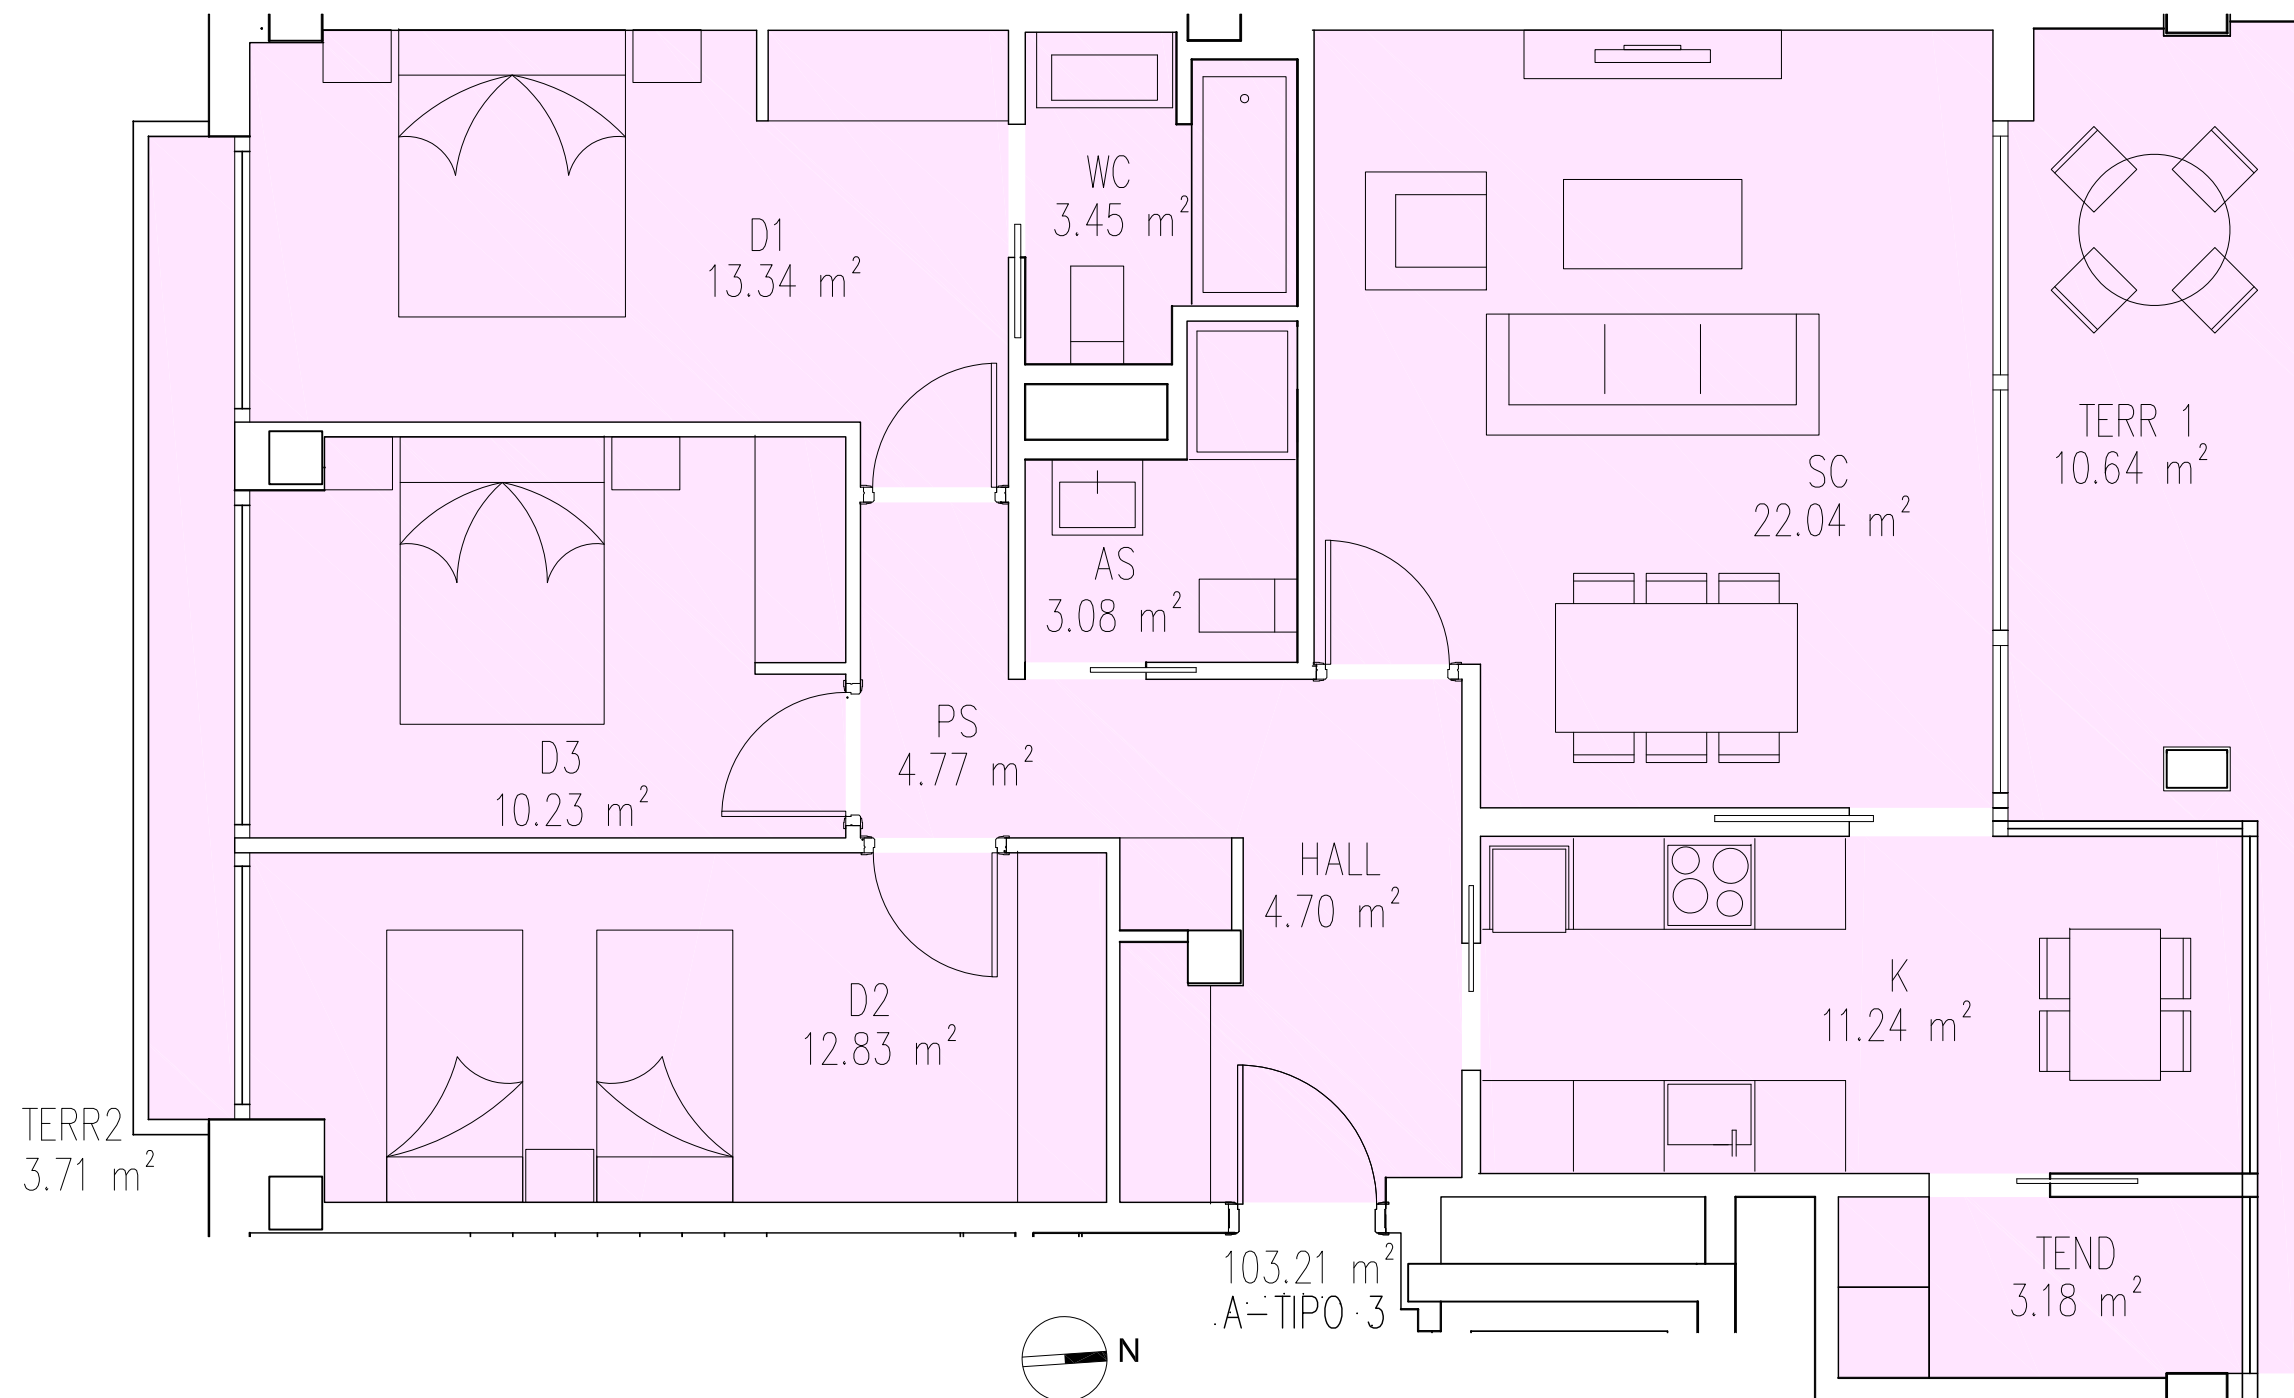

Bizilekua | Residencial

EtxebarriBerria

140 viviendas

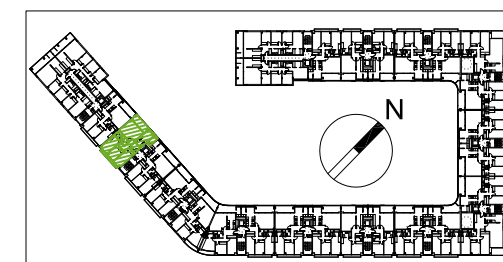

PORTAL 12 - VIVIENDA A

Superficie útil interior: 85,83m²

Terraza y tendedero: 17,91m²

Promueve:

ISGA INMUEBLES S.A.U.

Financia:

LABORAL
kutxa

Construye:

INBISA
CONSTRUCCIÓN

Gestiona:

INBISA

Esta documentación es meramente orientativa pudiendo estar sujeta a modificaciones por indicación de la propiedad, la dirección de obra o la administración competente. Por tanto, no puede considerarse como obligación contractual sino como información de carácter general. La situación del mobiliario, sanitarios, jardinería y elementos auxiliares se grafió de modo orientativo.

